

Genehmigungsvermerke

Publikation im Amtsblatt vom	...
Publikation im amtlichen Anzeiger vom	...
Öffentliche Auflage vom	... bis ...
Einspracheverhandlungen am	...
Erledigte Einsprachen	...
Unerledigte Einsprachen	...
Rechtsverwahrungen	...
Beschlossen durch den Gemeinderat am	...
Bekanntmachung nach Art. 122 Abs. 8 BauV am	---
Die Gemeindepräsidentin	Die Gemeindeschreiberin
.....	
Elsbeth Kobel	Heidi Ryser

Die Richtigkeit dieser Angaben bescheinigt:

Epsach, den

Die Gemeindeschreiberin

.....
Heidi Ryser

Genehmigt durch das kantonale Amt für
Gemeinden und Raumordnung


EINWOHNERGEMEINDE EPSACH
ÄNDERUNG ZONENPLAN PARZ. NR. 990
ZONENPLANÄNDERUNG, 1:500

Die Planung besteht aus:
• Zonenplanänderung


Weitere Unterlagen:
• Erläuterungsbericht

ENTWURF
26. Juni 2026

Alter Zustand

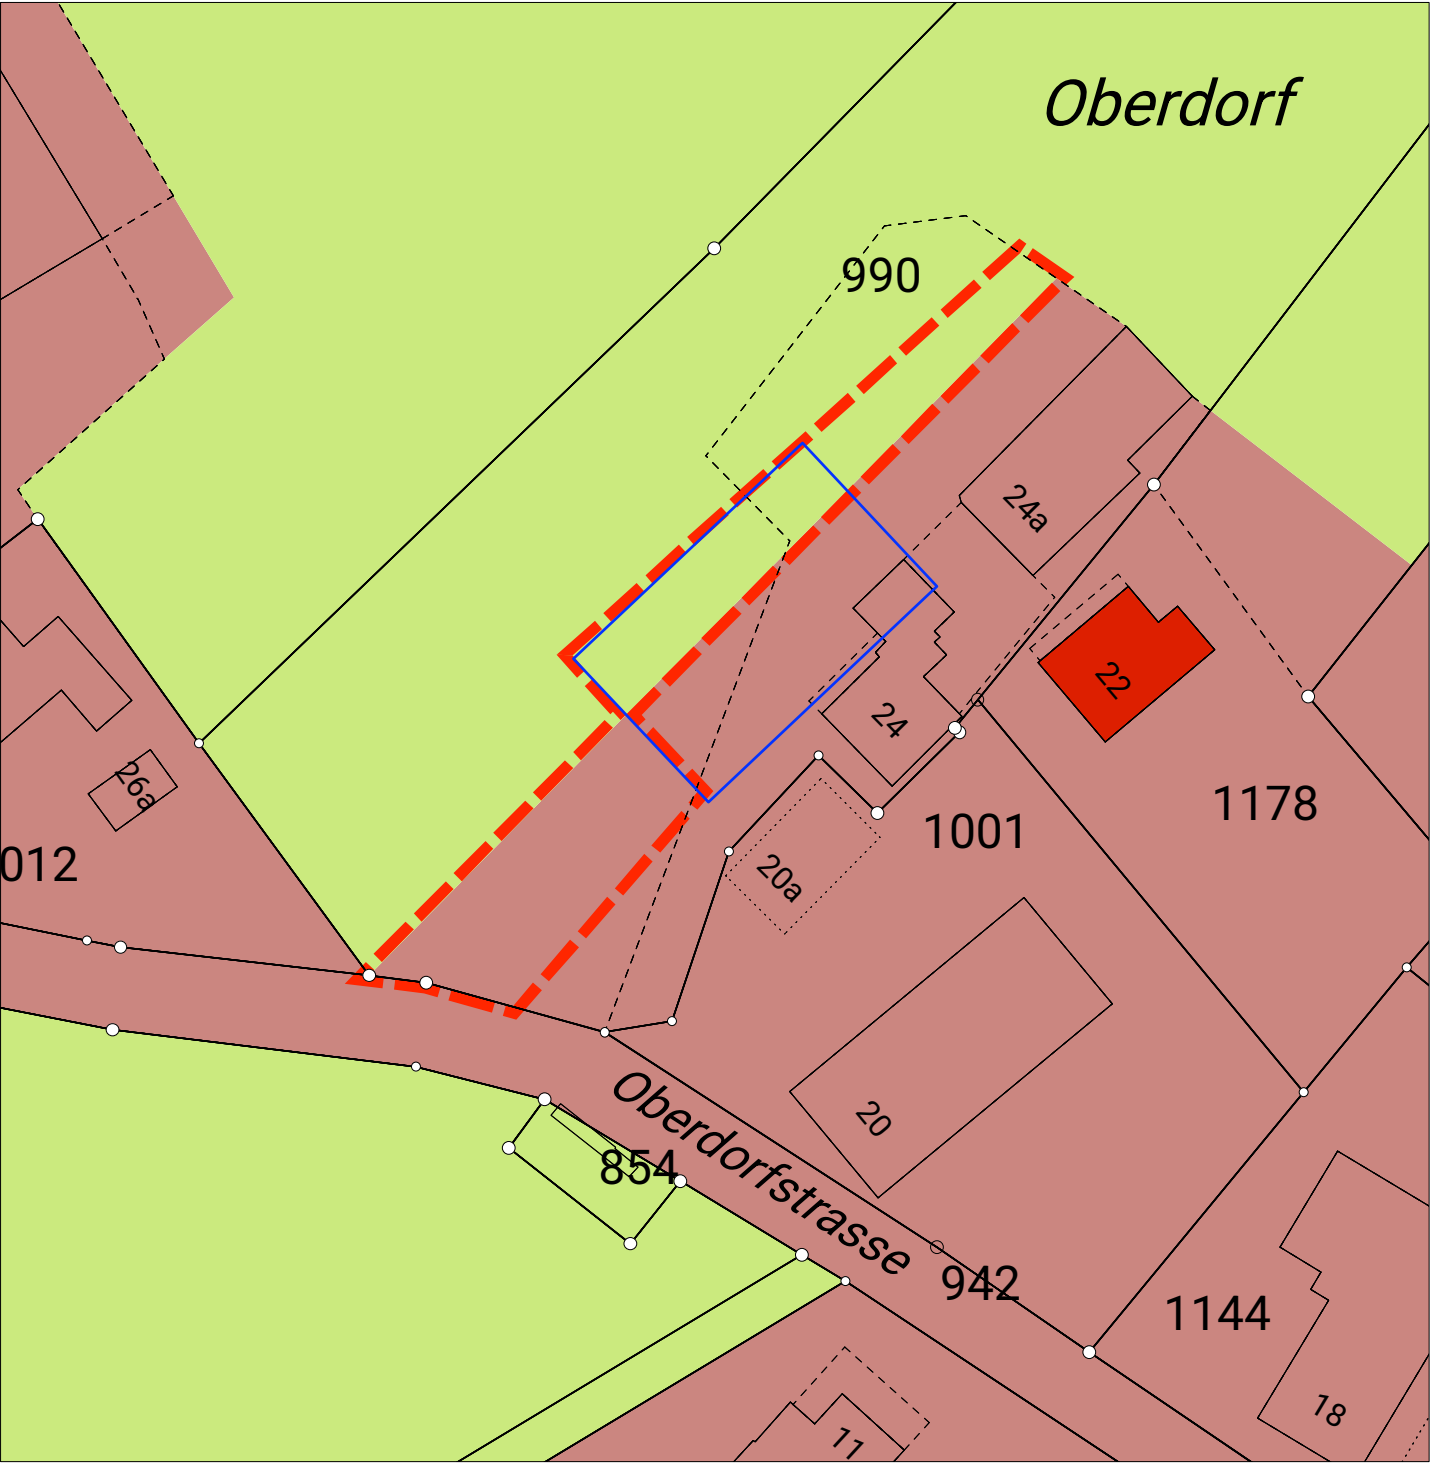

Neuer Zustand

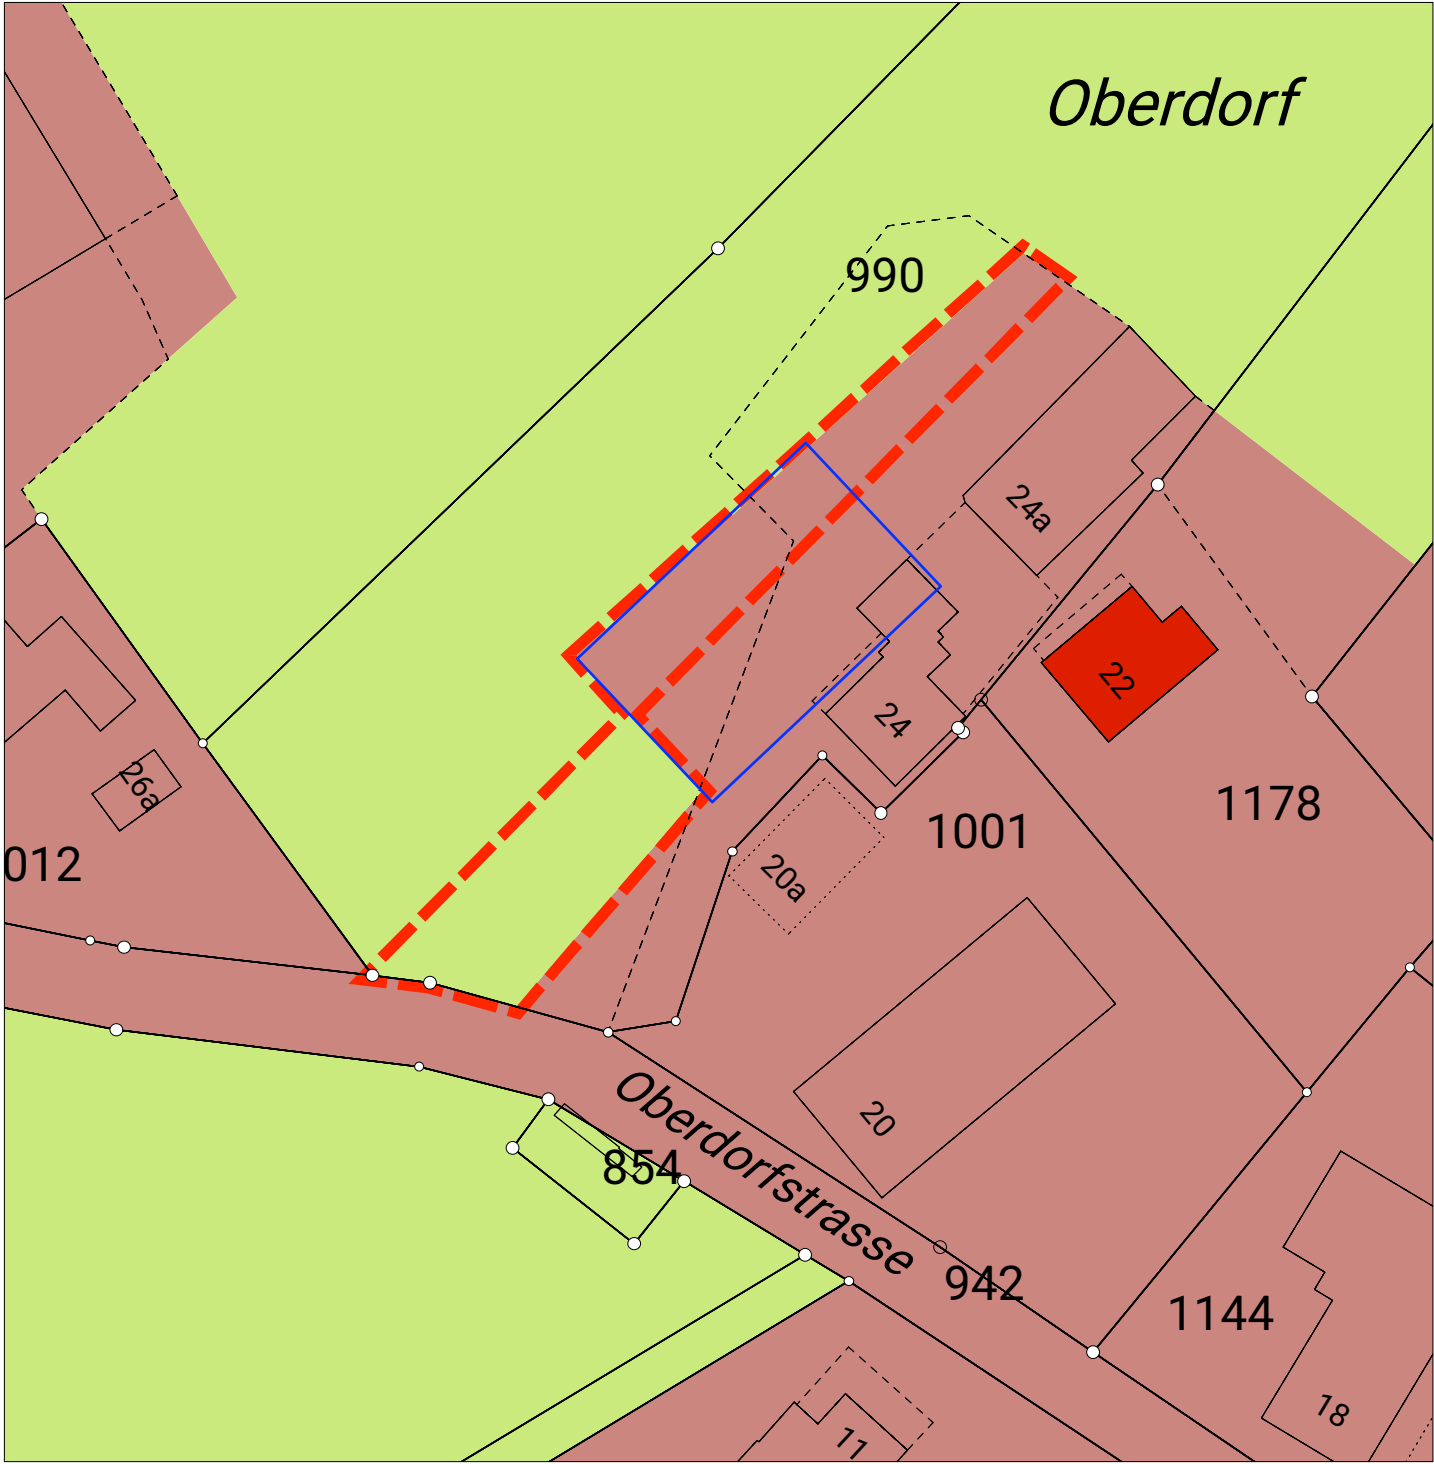

Legende

Inhalte

-  Wirkungsbereich der Zonenplanänderung
-  Dorfzone
-  Landwirtschaftszone

Hinweise

-  Gebäude schützenswert

